


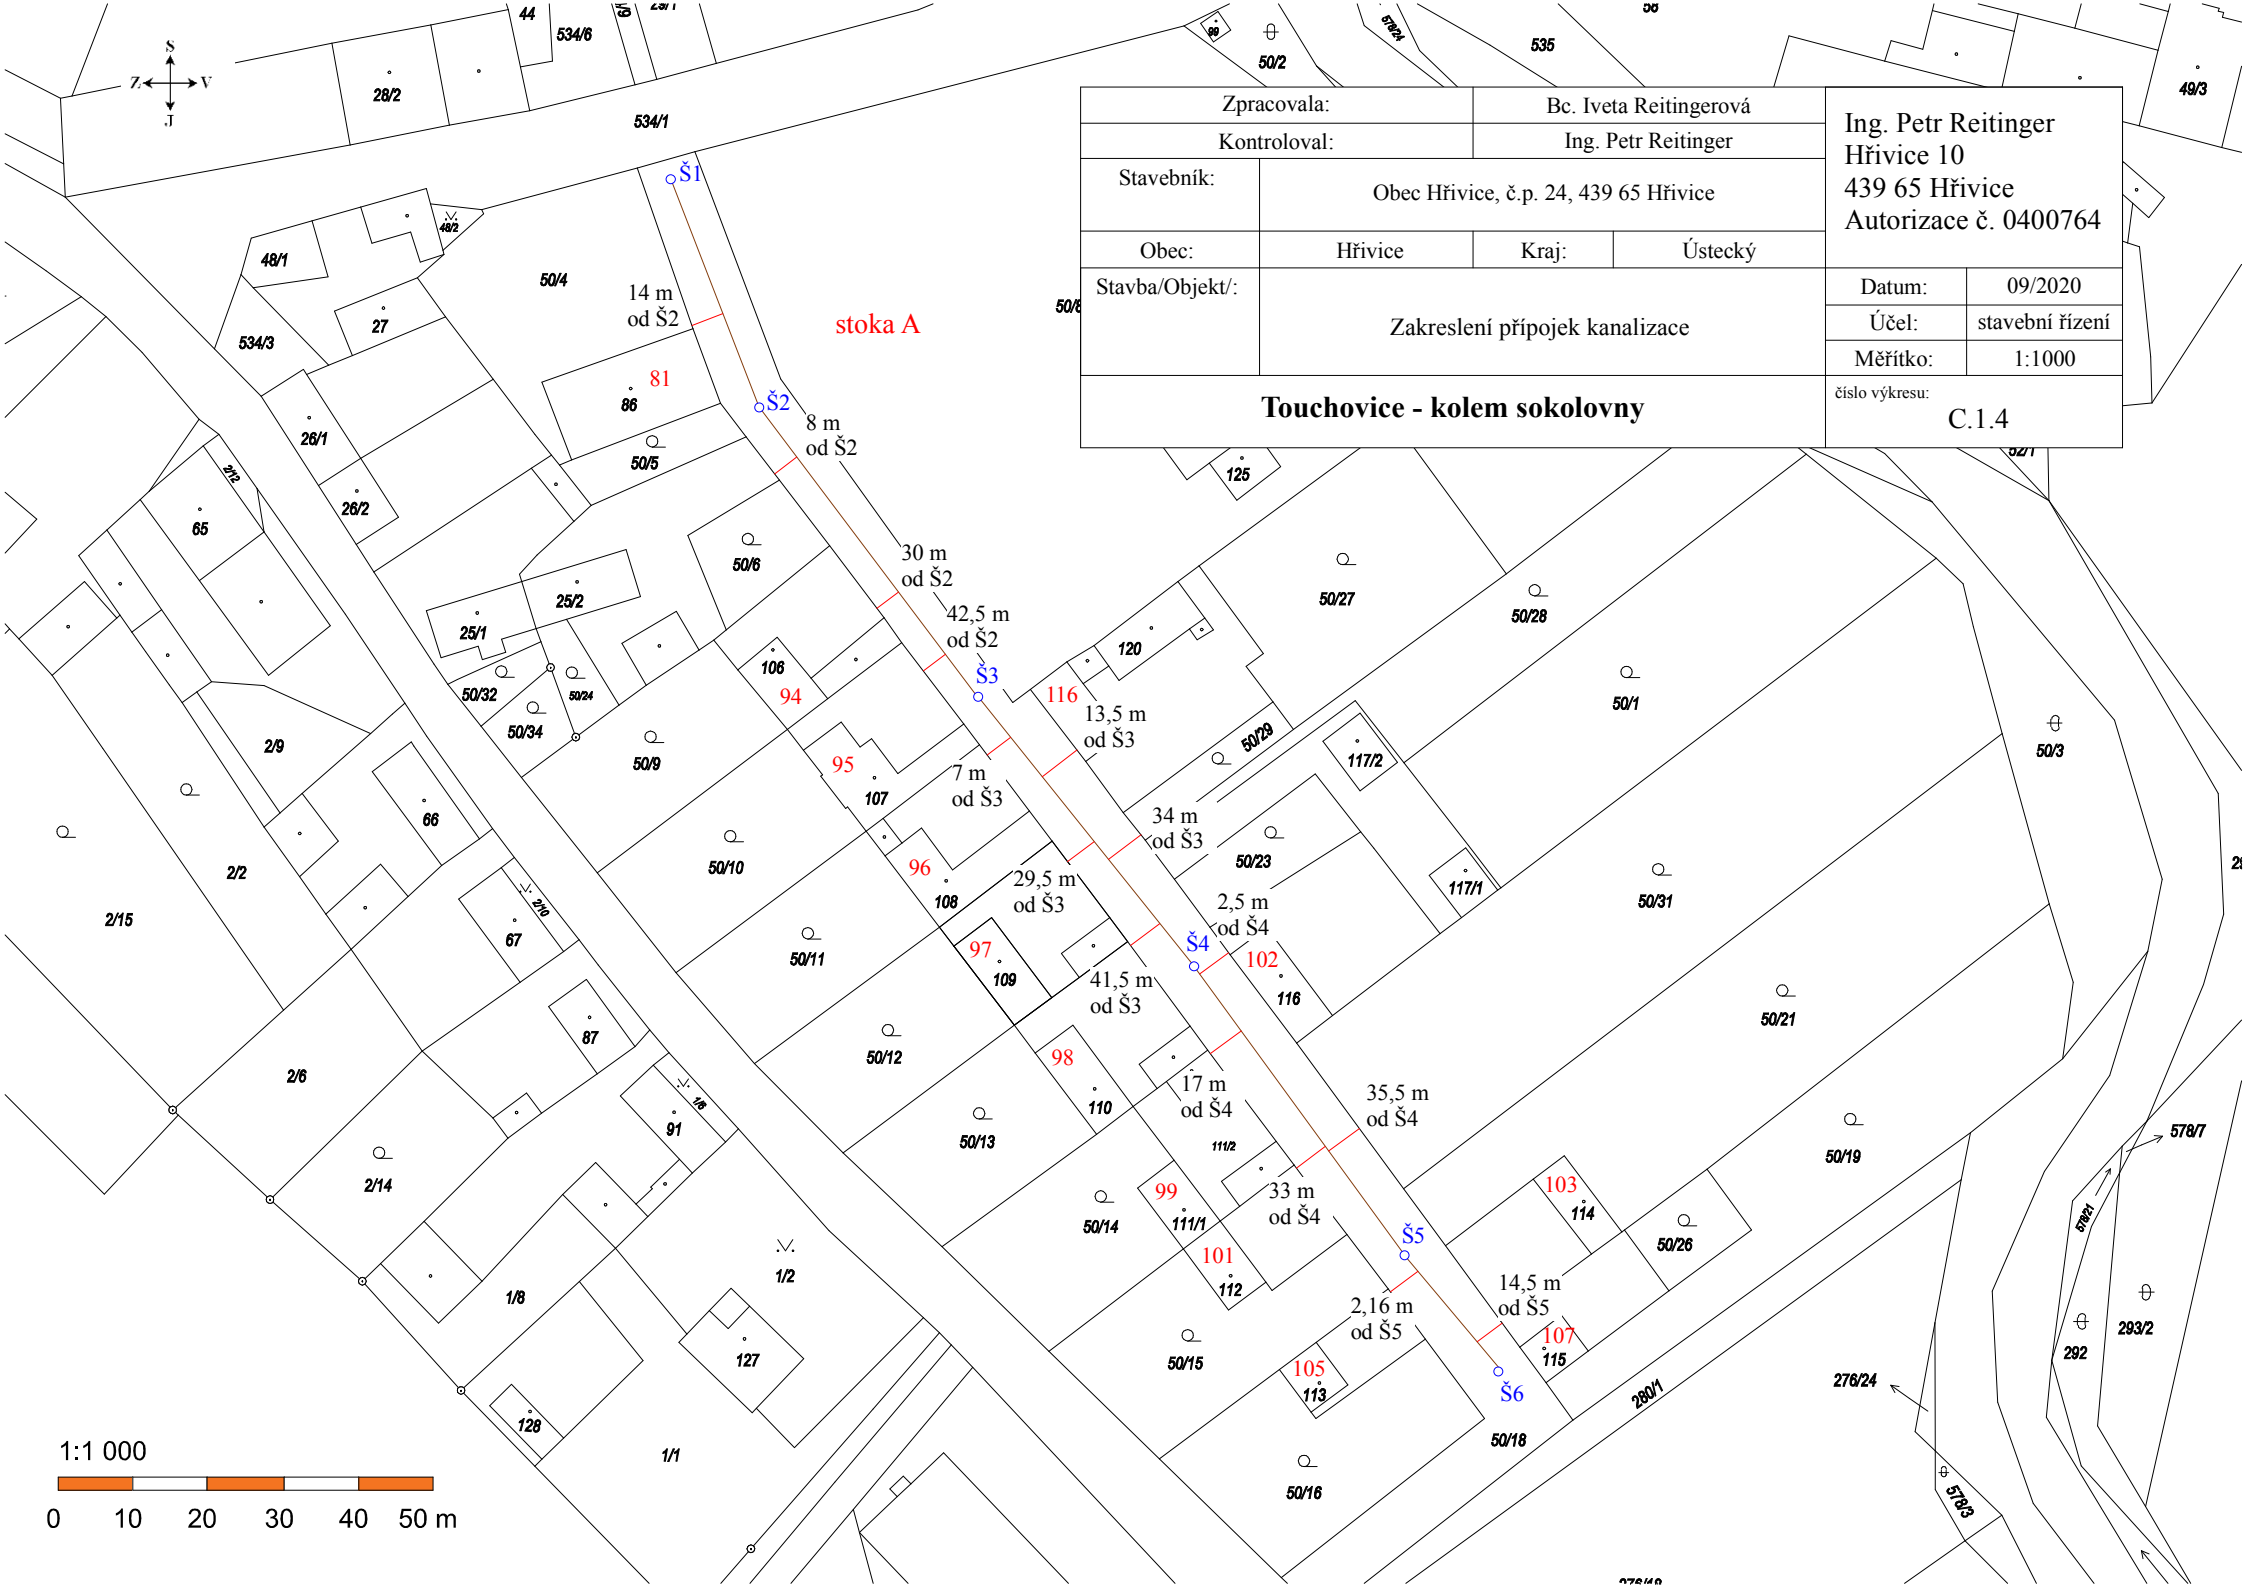

|                                     |                                       |                        |         |  |                 |        |
|-------------------------------------|---------------------------------------|------------------------|---------|--|-----------------|--------|
| Zpracovala:                         |                                       | Bc. Iveta Reitingarová |         | Ing. Petr Reitinger<br>Hřivice 10<br>439 65 Hřivice<br>Autorizace č. 0400764 |                 |        |
| Kontroloval:                        |                                       | Ing. Petr Reitinger    |         |  |                 |        |
| Stavebník:                          | Obec Hřivice, č.p. 24, 439 65 Hřivice |                        |         |  |                 |        |
| Obec:                               | Hřivice                               | Kraj:                  | Ústecký | Datum:   | 09/2020         |        |
| Stavba/Objekt/:                     | Zakreslení přípojek kanalizace        |                        |         | Účel:  | stavební řízení |        |
| <b>Touchovice - kolem sokolovny</b> |                                       |                        |         |  | Měřítko:        | 1:1000 |
|                                     |                                       |                        |         |  | číslo výkresu:  |        |



1:1 000

